


PRZEKRÓJ A-A

SKALA 1:2

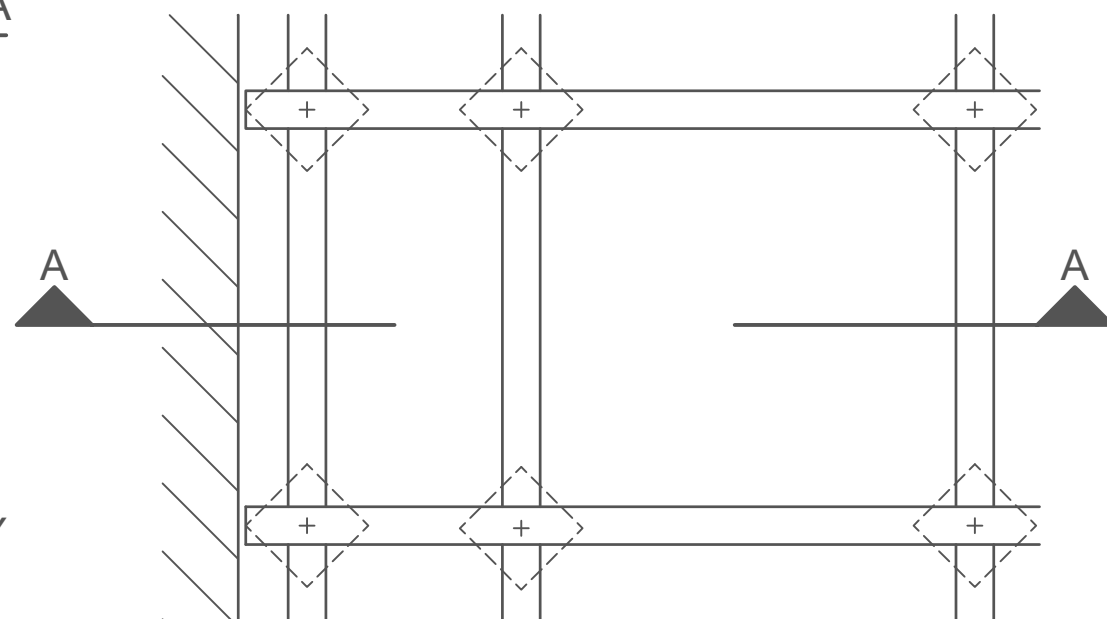

WIDOK Z GÓRY

SKALA 1:10

14.11.2012	Robert Nuernberger	ZAAKCEPTOWAŁ	00
13.11.2012	Christian Dimberger	ZATWIERDZIAŁ TECHNICZNIE	00
18.11.2011	Rico Krull	OPRACOWAŁ	00
DATA	NAZWISKO	MODYFIKACJE	INDEX



Lindner AG
+49 (0)8723/20-0 | www.Lindner-Group.com

PRZEDMIOT / PRODUKT
DETAL TECHNICZNY

TITLE
NORTEC
wzmocnienie profilem CL wraz z
dojściem do sciany

SKALA
1:2
ROZMIAR
DIN A3
297 x 420mm

standard bo B4 07 01

k60899 00