Widoki

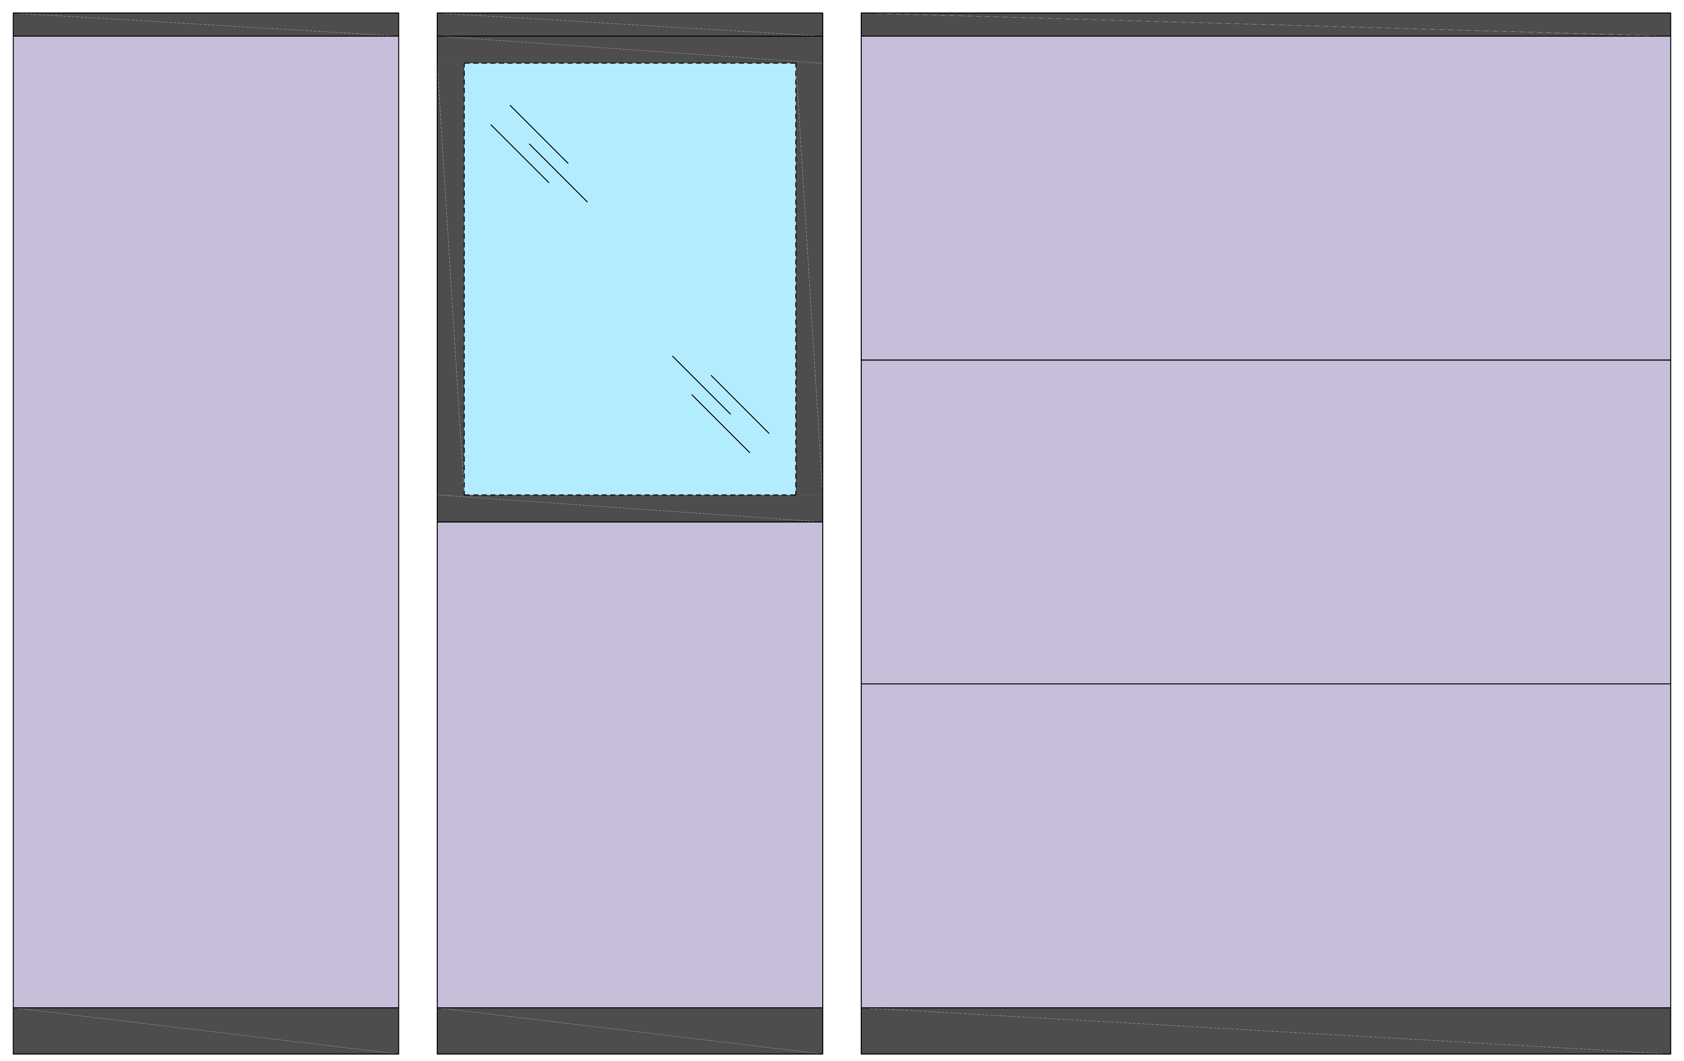

Warianty połączeń

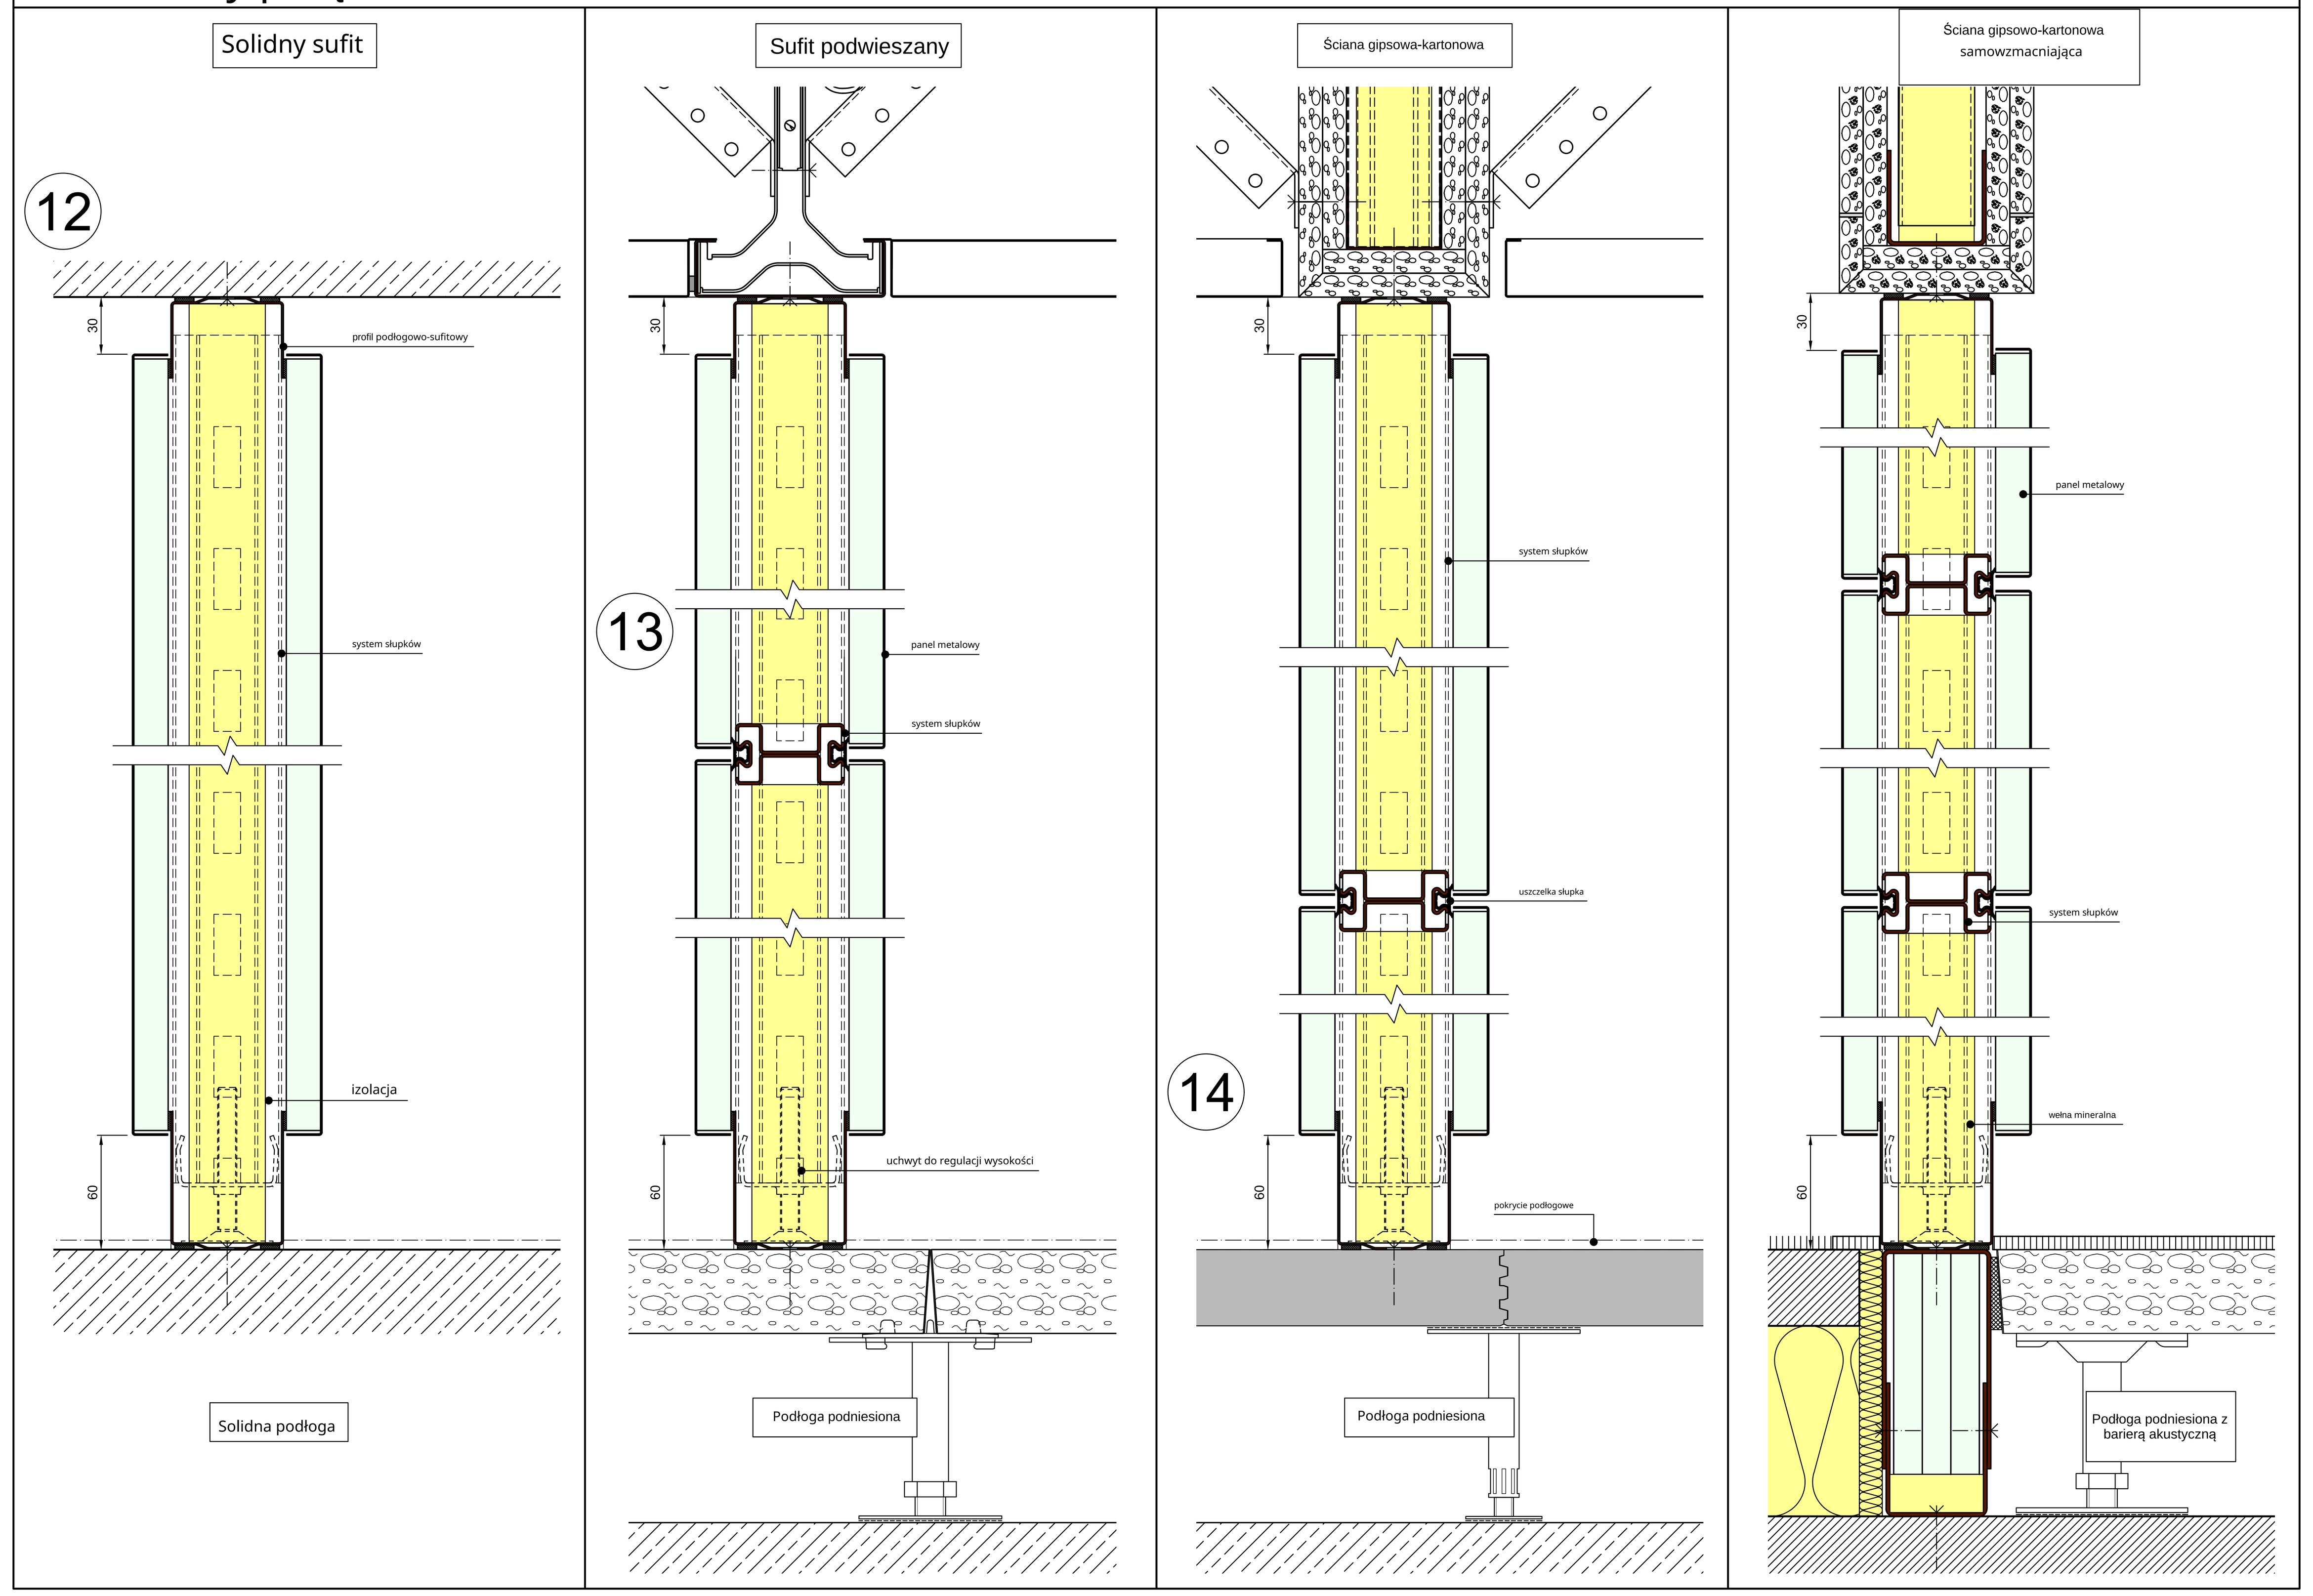

Wymiary standardowe	
Grubość ściany 100 mm	
Wysokość ściany	do 3500 mm
Wymiary osi	do 1500 mm
Wymiary paneli	
metalowe pokrycie	do 1250 mm x 3000 mm
Łączenia	
Łączenie systemowe	6mm (opcjonalnie 8mm)
Styk sufitowy	Standard: 30mm min. 25mm max. 50mm
Styk podłogowy	Standard: 60mm min. 50mm max. 100mm
Styk połączenia ściany z kompensacją tolerancji	Standard: 30mm min. 25mm max. 40mm
Styk połączenia ściany Bez kompensacji tolerancji	Standard 30mm min. 6mm max. 40mm

Lista szczegółów

Numer szczegółu	Nazwa szczegółu
1	Połączenie ściany z tolerancją
2	Połączenie T z ścianą systemową
3	profil wykończeniowy
4	Połączenie T
5	Element wykończeniowy aluminiowy
6	Połączenie między panelami
7	Połączenie 90°
8	Połączenie 135°
9	Połączenie T w ścianie gipsowo-kartonowej
10	Połączenie profilem z ścianą gipsowo-kartonową
11	Połączenie ściany bez tolerancji
12	Połączenie sufitowe
13	Połączenie poziomoe
14	Połączenie podłogowe

Lindner
Lindner SE | Przegroda
+49 8723 20-3681 | www.Lindner-Group.com
partitionsystems@Lindner-Group.com

SCALE 1:2
SIZE DIN A00
-

PRODUKT
Lindner Logic 100 Metal
System ścian

Tytuł
Rysunek poglądowy
Logic 100 Metal
Grubość ściany 100mm
Odporność ogniowa F0

normy tw | 010 | 110 | 111

a153355 03